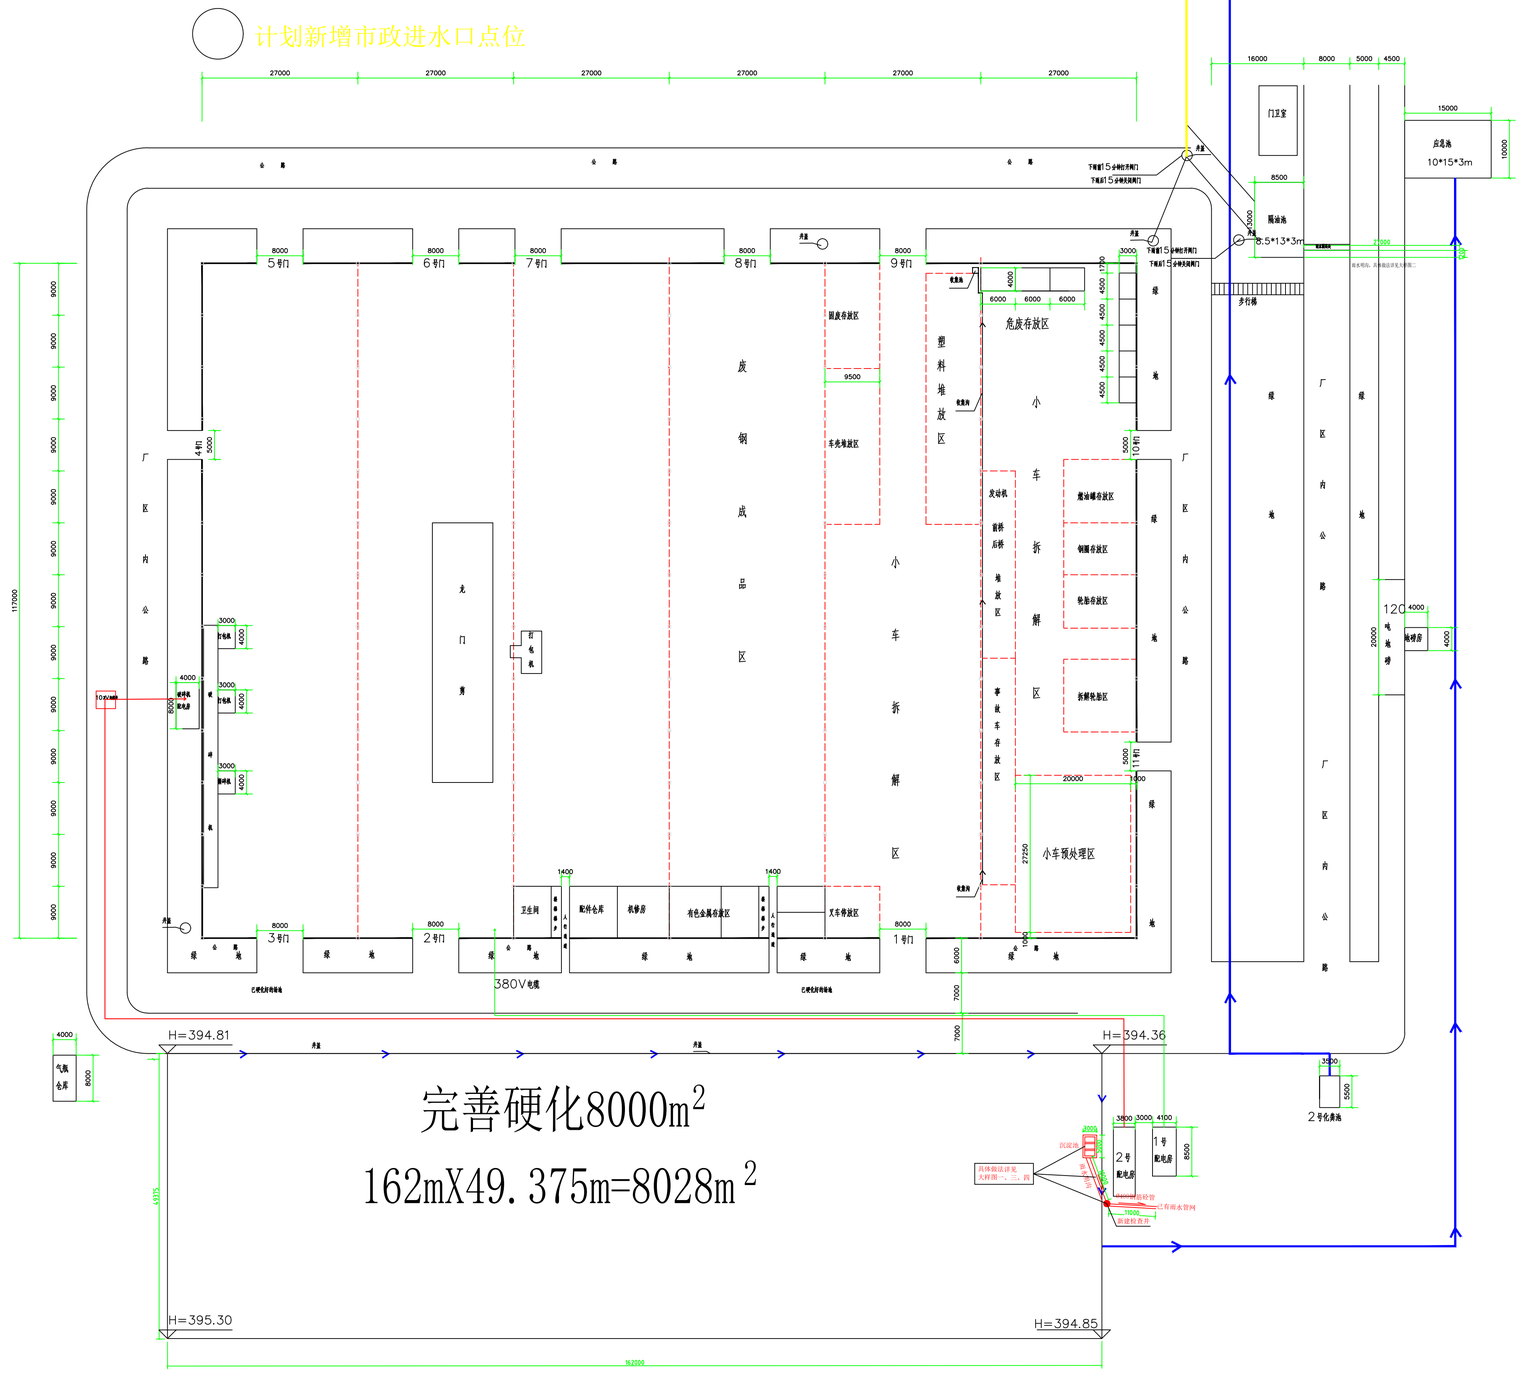重庆汇集再生资源有限公司平面布置图
及完善硬化8028m^{2}规划图